


**TIPOLOGIA: CHIOSCO**  
LOTTO m 12 X m 12 [CH1]

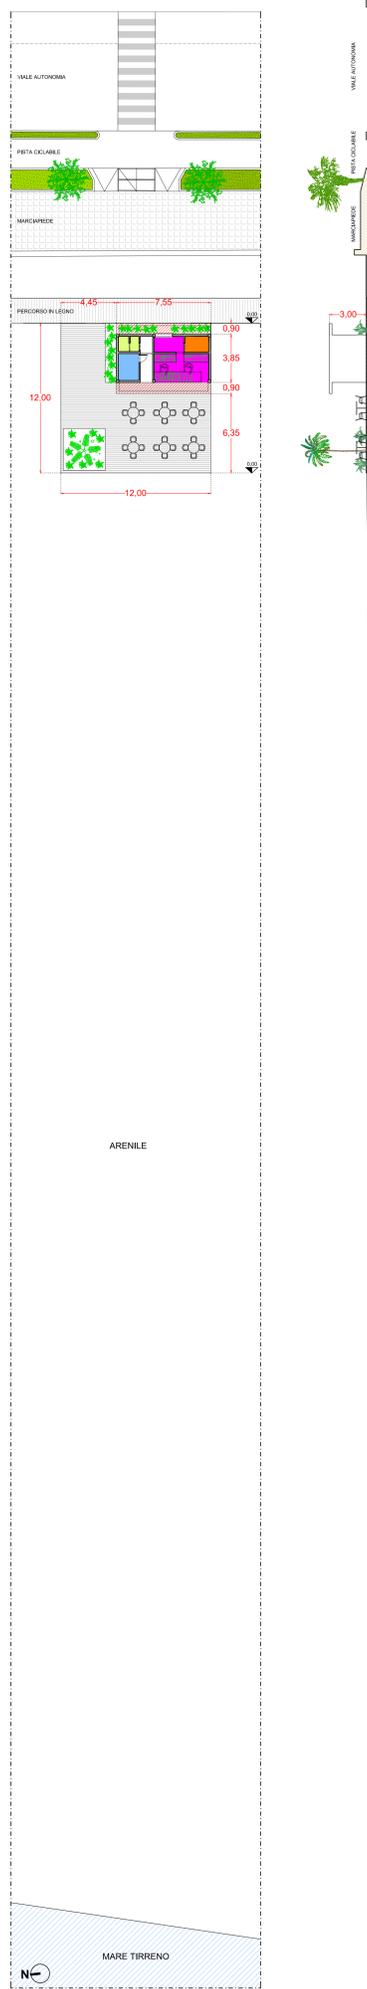

- SERVIZI IGIENICI PER IL PUBBLICO
  - SERVIZI IGIENICI PER IL PERSONALE
  - DEPOSITO
  - BAR
  - AREA OMBREGGIATA
  - PAVIMENTAZIONE
  - VERDE
  - POSA TAVOLI E SEDE
- CALCOLO DELLO SVILUPPO DELLE COPERTURE**  
 SUPERFICIE LOTTO: mq 144,00  
 INDICE DI COPERTURA: 25%  
 SUPERFICIE COPERTA MAX CONSENTITA: mq 36,00
- DATI DI PROGETTO:**  
 SUPERFICIE COPERTA: mq 29,00  
 SUPERFICIE OMBREGGIATA: mq 13,50 (da calcolare al 50%) => mq 6,80  
 TOTALE SUPERFICIE COPERTA DI PROGETTO: mq 29,00 + mq 6,80 = mq 35,80  
 mq 35,80 < mq 36,00

**TIPOLOGIA: STABILIMENTO BALNEARE**  
LOTTO m 68,60 x m 30 [SB8]



- SERVIZI IGIENICI PER IL PUBBLICO UOMO
  - SERVIZI IGIENICI PER IL PUBBLICO DONNA
  - SERVIZI IGIENICI PER IL PUBBLICO DISABILI
  - SPOGLIATOIO DISABILI
  - CABINA BAGNO
  - ACCOGLIENZA INFO POINT (AREA OMBREGGIATA)
  - DEPOSITO
  - SERVIZI IGIENICI PER IL PERSONALE
  - CUCINABAR
  - + INFIRMERIA
  - AREA OMBREGGIATA
  - PAVIMENTAZIONE
  - VERDE
  - POSA TAVOLI E SEDE
  - C CABINA
  - D DOCCIA
  - OMBRELLONE
  - POSTAZIONE BAGNINO
  - POSTAZIONE OMBREGGIATA DEDICATA ALLE PERSONE CON DISABILITÀ
- CALCOLO DELLO SVILUPPO DELLE COPERTURE**  
 SUPERFICIE LOTTO: mq 2.058,00  
 INDICE DI COPERTURA: 10%  
 SUPERFICIE COPERTA MAX CONSENTITA: mq 205,80
- DATI DI PROGETTO:**  
 SUPERFICIE COPERTA: mq 72,40  
 SUPERFICIE OMBREGGIATA: mq 203,20 (da calcolare al 50%) => mq 101,20  
 TOTALE SUPERFICIE COPERTA DI PROGETTO: mq 72,40 + mq 101,20 = mq 173,60  
 mq 173,60 < mq 205,80



**COMUNE DI SAN FERDINANDO**  
 Piazza Generale Nardante, 1  
 89026 - San Ferdinando  
 Città Metropolitana di Reggio Calabria  
 Codice Fiscale 92002940964  
 www.comune.sanferdinando.it  
 Tel: 0968 7614111  
 fax: 0968 7614105  
 p.e.c. protocollo.sanferdinando@comunesanferdinando.it

**LOCALIZZAZIONE**

ITALIA	CALABRIA	CITTÀ METROPOLITANA DI REGGIO CALABRIA	COMUNE DI SAN FERDINANDO
--------	----------	--	--------------------------

**P.C.S. PIANO COMUNALE DI SPIAGGIA**  
 L. R. 17/2005 e s. m. l. e della L. U. n. 19/2006 e s. m. l.  
Tutto ciò che è in grassetto è di natura legislativa.  
Norme per l'esecuzione delle opere di servizio amministrativo sulle aree del Demanio marittimo approvate con deliberazione del Consiglio Regionale della Calabria n° 10 del 12 giugno 2007.

**OGGETTO DELL'LABORATO**  
 TIPOLOGIA INSEDIATIVA

**SCALA ELABORATO** 1:200 **CODICE ELABORATO** P08

**SINAGGO**  
 Dott. Andrea TRIPODI

**ASSESSORE**  
 Dott. Gianluca GAETANO

**RESPONSABILE DELL'AREA TECNICA** **FRMA**  
 RESPONSABILE UNICO DEL PROCEDIMENTO  
 Ing. Ferdinando LARUFFA

**DATI PROGETTISTI** **TIMARI - FIRME**

Arch. Beatrice BRUZZI  
 Arch. Carlo STALTERI

**REDAZIONE**  
 Dott. Amato PAGLIARO

**VERSIONE** **DATA** **OGGETTO** **TECNICO RICARICATO**

01 OTTOBRE 2018 PRIMA STESURA RESPONSABILE DELL'AREA URBANISTICA PRO-TEMPORALE  
 02 LUGLIO 2019 SECONDA STESURA ARCH. BEATRICE BRUZZI, CARLO STALTERI

Questo elaborato è di proprietà dell'Amministrazione Comunale del Comune di San Ferdinando. Qualora dovesse essere utilizzato per scopi diversi da quelli per i quali è stato elaborato, deve essere autorizzato dall'Ufficio Tecnico - Comune di San Ferdinando.  
 Piazza Generale Nardante, 1 - 89026 - San Ferdinando (Reggio Calabria) - Tel. 0968 7614111